


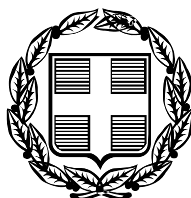

ΕΦΗΜΕΡΙΣ ΤΗΣ ΚΥΒΕΡΝΗΣΕΩΣ

ΤΗΣ ΕΛΛΗΝΙΚΗΣ ΔΗΜΟΚΡΑΤΙΑΣ

ΤΕΥΧΟΣ ΤΕΤΑΡΤΟ **Αρ. Φύλλου 1138**

20 Οκτωβρίου 2005

ΑΠΟΦΑΣΕΙΣ

Αριθμ. 7232

Καθορισμός οριογραμμών όχθης, παρόχθιας ζώνης και παλαιάς όχθης, μεγάλων λιμνών και πλεύσιμων ποταμών του Ν. Κιλκίς για τον καθορισμό των ορίων σε περιοχή της λίμνης Πικρολίμνης, του Ν. Κιλκίς.

Ο ΓΕΝΙΚΟΣ ΓΡΑΜΜΑΤΕΑΣ ΠΕΡΙΦΕΡΕΙΑΣ ΚΕΝΤΡΙΚΗΣ ΜΑΚΕΔΟΝΙΑΣ

Έχοντας υπόψη:

1. Τις διατάξεις του ν. 2971/2001 (ΦΕΚ 285/τ.Α΄/19.12.2001) «Περί αιγιαλού και παραλίας και άλλες διατάξεις».

2. Τις διατάξεις του Ν.Δ. 439/1970 «Περί συμπληρώσεως των διατάξεων περί αιγιαλού».

3. Τις διατάξεις του ν. 3200/1955 «Περί διοικητικής αποκέντρωσης» όπως αυτές τροποποιήθηκαν και ισχύουν σήμερα με τα ν.δ. 532/1970, β.δ.704/1970, β.δ. 705/1970, β.δ. 192/1972, π.δ. 71/1984, π.δ. 347/1986, ν.2026/1992 και π.δ. 97/1993.

4. Τις διατάξεις του άρθρου 19 παραγρ. 5 ν. 2344/1995 του άρθρου 52 παραγ. 6 ν. 2218/1994, του άρθρου 4 παραγ. 7 του ν. 2240/1994, δυνάμει των οποίων οι αρμοδιότητες του Υπουργείου Οικονομικών που είχαν μεταβιβαστεί στους Νομάρχες ανήκουν οτον Περ/κό Δ/ντή, σε συνδυασμό με αυτές του άρθρου 14 παραγρ. 2 του ν. 2399/1996 με τις οποίες προβλέπεται η κατάργηση των θέσεων των Περ/κών Δ/ντών, οι αρμοδιότητες πλέον του οποίου περιήλθαν στο Γενικό Γραμματέα της Περιφέρειας που ασκούνται από τον Αναπληρωματικό Περ/κό Δ/ντή.

5. Τις διατάξεις του τετάρτου εδαφίου της παραγ. 2 του άρθρου 1 και της παραγ. 6 του ίδιου άρθρου του ν. 2503/1997 «Διοίκηση, οργάνωση, στελέχωση της Περιφέρειας, ρύθμιση θεμάτων για την τοπτκή αυτοδιοίκηση και άλλες διατάξεις» (ΦΕΚ 107/Α), σύμφωνα με τις οποίες οι Περιφερειακές Υπηρεσίες του Υπουργείου Οικονομικών, που συγκροτούσαν την Περ/κή Διοίκηση του Νομού ή Νομαρχίας, δεν υπήχθησαν στην ενιαία οργανική μονάδα της Περιφέρειας, ούτε καταργήθηκαν, αλλά αποτελούν από 1.9.1997, Υπηρεσίες του Υπουργείου Οικονομικών.

6. Το υπ'αριθ. 28979/31.7.1997 έγγραφο της Δ/νσης Διοίκησης του Υπουργείου Εσωτερικών, Δημ. Διοίκησης και Αποκέντρωσης, σύμφωνα με το οποίο οι αρμοδιότητες του Γενικού Γραμματέα της Περιφέρειας σε θέματα Υπηρεσιών του Υπουργείου Οικονομικών μεταφέρονται από 1.9.1997 στον Υπουργό Οικονομικών.

7. Την υπ' αριθμ. 14650/Δ10685/17.3.2004 (ΦΕΚ 519/Β΄/17.3.2004) κοινή απόφαση του Πρωθυπουργού και Υπουργού Οικονομικών «Περί καθορισμού αρμοδιοτήτων των Υφυπουργών Οικονομίας και Οικονομικών».

8. Το ν. 3220 (ΦΕΚ 15/τ.Α΄/28.1.2004) Άρθρο 46 παράγραφο 21 με το οποίο οι αρμοδιότητες του Υπουργού Οικονομίας και Οικονομικών και οι οποίες άνηκαν ή είχαν μεταβιβαστεί στους Νομάρχες μέχρι την έναρξη λειτουργίας των Νομαρχιακών Αυτοδιοικήσεων και αφορούν θέματα και Υπηρεσιών του Υπουργείου Οικονομίας και Οικονομικών, που εξαιρέθηκαν από την κατάργηση με τις διατάξεις της παραγ. 2 του άρθρου 39 του ν. 2218/1994, περιέρχονται στον Γεντκό Γραμματέα της Περιφέρειας, εκτός των θεμάτων Υ.Δ.Ε.

9. Την υπ'αριθ. οικ. 7427/19.8.2004 (ΦΕΚ 1293 Β/23.8.2004) απόφαση του Γενικού Γραμματέα της Περιφέρειας Κεντρικής Μακεδονίας, «Τροποποίηση και συμπλήρωση της αριθμ. 5631/26.7.2000 απόφασής μας (ΦΕΚ 1339/Β/6.11.2000) περί ορισμού εισηγητών και μεταβίβαση εξουσίας υπογραφής «με εντολή Γενικού Γραμματέα» αποφάσεων, εγγράφων και άλλων πράξεων στον Γενικό Διευθυντή, στους Προϊσταμένους Δ/νσεων, Τμημάτων και Γραφείων των Υπηρεσιών της Περιφέρειας Κεντρικής Μακεδονίας».

10. Την από 23.8.2005 έκθεση της κατά τα άρθρα 3 και 31 του ν. 2971/19.12.2001 (ΦΕΚ 285/τ.Α΄/19.12.2001) «Περί αιγιαλού και παραλίας» αρμόδιας Επιτροπής καθορισμού οριογραμμών όχθης και παρόχθιας ζώνης μεγάλων λιμνών και πλεύσιμων ποταμών, για τον καθορισμό των ορίων σε περιοχή της λίμνης Πικρολίμνης του Ν. Κιλκίς.

11. Το από 25.7.2005 τοπογραφικό & υψομετρικό διάγραμμα κλίμακας 1:1000 σε (3) πινακίδες το οποίο συντάχθηκε από τον Ζαχαριάδη Απόστολο Αγρονόμο Τοπογράφο Μηχανικό, ελέγχθηκε και θεωρήθηκε νομότυπα από την Παπούκα Φωτεινή Αγρονόμο Τοπογράφο Μηχανικό, υπάλληλο της Κτηματικής Υπηρεσίας Ν. Κιλκίς, όπως ορίζουν οι διατάξεις του ν. 2971/2001.

12. Το υπ' αριθμ. 934/25.8.2005 (αρ. πρωτ. Δ/νσης ΠΕ.ΧΩ. 1375/25.2.2005) έγγραφο της Κτηματικής Υπηρεσίας Ν. Κιλκίς, με τα οποίο διαβιβάστηκε στην υπηρεσία μας ο σχετικός φάκελος του θέματος, αποφασίζουμε:

Επικυρώνουμε την από 23.8.2005 έκθεση της κατά τα άρθρα 3 και 31 του ν. 2971/2001 (ΦΕΚ 285/τ.Α΄/19.12.2001) «Περί αιγιαλού και παραλίας» αρμόδιας Επιτροπής καθορισμού ορίων αιγιαλού - παραλίας - παλαιού αιγιαλού και όχθης -παρόχθιας ζώνης - παλαιάς όχθης μεγάλων λιμνών και πλεύσιμων ποταμών, για τον καθορισμό οριογραμμών όχθης και παρόχθιας ζώνης στη Λίμνη Πικρολίμνη Ν. Κιλκίς, καθώς επίσης και το από 7.1.2005 τοπογραφικό & υψομετρικό διάγραμμα, κλίμακας 1:1000, σε (3) πινακίδες το οποίο συντάχθηκε από τον Ζαχαριάδη Απόστολο Αγρονόμο Τοπογράφο Μηχανικό, ελέγχθηκε και θεωρήθηκε νομότυπα σης 25.7.2005 από την Παπούκα Φωτεινή Αγρονόμο Τοπογράφο Μηχανικό, υπάλληλο της Κτηματικής Υπηρεσίας Ν. Κιλκίς, όπως ορίζουν οι διατάξεις του ν. 2971/2001.

Στο τοπογραφικό αυτό διάγραμμα, καθορίστηκαν:

α) Η οριογραμμή της όχθης της λίμνης Πικρολίμνης με κόκκινη συνεχή, πολυγωνική γραμμή, υπο τα στοιχεία Α1, Α2,... Α19.

β) Η οριογραμμή της παρόχθιας ζώνης της Λίμνης Πικρολίμνης με κίτρινη συνεχή πολυγωνική γραμμή υπο τα στοιχεία Π1, Π2,... Π19.

Οι κορυφές των παραπάνω πολυγωνικών γραμμών, φέρουν ορθογώνιες συντεταγμένες, εξαρτημένες από το Κρατικό Τριγωνομετρικό Δίκτυο.

Η απόφαση αυτή μαζί με την έκθεση της Επιτροπής & το Τοπογραφικό διάγραμμα, να δημοσιευθούν στην Εφημερίδα της Κυβερνήσεως.

Θεσσαλονίκη, 26 Σεπτεμβρίου 2005

Με εντολή Γενικού Γραμματέα Περιφέρειας
Ο Γενικός Διευθυντής
ΣΤΑΜΑΤΗΣ Μ. ΤΣΑΚΙΡΗΣ

ΕΚΘΕΣΗ

Επιτροπής καθορισμού όχθης, παρόχθιας ζώνης & παλαιάς όχθης μεγάλων λιμνών και πλεύσιμων ποταμών του Νομού Κιλκίς, (άρθρο 3 & 31 ν. 2971/2001, ΦΕΚ 275/Α΄)), για τον καθορισμό των ορίων σε περιοχή της λίμνης Πικρολίμνης, έμπροσθεν των εγκαταστάσεων της ομώνυμης Εταιρείας Κέντρου Πηλοθεραπείας & Ξενοδοχειακών Επιχειρήσεων στο Νομό Κιλκίς.

Η αρμόδια Επιτροπή, όπως αυτή έχει ορισθεί με την αριθμ.7638/9.9.2004 απόφαση του Γενικού Γραμματέα Περιφέρειας Κεντρικής Μακεδονίας και απαρτίζεται από τους:

1. Παπαδόπουλο Ηλία, Εφοριακό με Α΄ βαθμό, Προϊστάμενο της Κτηματικής Υπηρεσίας Κιλκίς, ως Πρόεδρο.

2. Παπούκα Φωτεινή, Αγρονόμο Τοπογράφο Μηχανικό της Κτηματικής Υπηρεσίας Κιλκίς, ως Μηχανικό του Δημοσίου.

3. Μπούζα Κωνσταντίνο, Αγρονόμο Τοπογράφο Μηχανικό, ως αναπληρωτή Διευθυντή της Δ/νσης Πολεοδομίας Νομαρχιακής Αυτοδιοίκησης Κιλκίς.

4. Πανά Αθανάσιο, Γεωπόνο με Α΄ βαθμό, Διευθυντή της Δ/νσης Γεωργίας στη Νομαρχιακή Αυτοδιοίκηση Κιλκίς.

5. Γρηγοριάδη Νικόλαο, Τοπογράφο Μηχανικό με Δ΄ βαθμό, υπάλληλο της Νομαρχιακής Αυτοδιοίκησης Κιλκίς.

6. Μήλιο Γεώργιο, Αρχιτέκτονα Μηχανικό με Α΄ βαθμό, ως αναπληρωτή του Διευθυντή της Δ/νσης Περιβάλλοντος και Χωροταξίας της Περιφέρειας Κεντρικής Μακεδονίας και

7. Αυγητίδου Συμέλη, Εφοριακό Υπάλληλο της Κτηματικής Υπηρεσίας Κιλκίς, ως γραμματέα της Επιτροπής, συγκεντρώθηκε σήμερα, την 23η Αυγούστου 2005, ημέρα Τρίτη και ώρα 10.00 π.μ. στα γραφεία της Κτηματικής Υπηρεσίας Νομού Κιλκίς, ύστερα από την υπ' αριθμ. 852/2005 σχετική πρόσκληση.

Η προαναφερθείσα Επιτροπή, έχοντας υπόψη:

1. Την από 24.10.2003 αίτηση της εταιρείας ΠΙΚΡΟΛΙΜΝΗ ΚΙΛΚΙΣ ΑΕ-ΞΕΝΟΔΟΧΕΙΑΚΕΣ ΕΠΙΧΕΙΡΗΣΕΙΣ.

2. Την από 14.1.2005 συμπληρωματική αίτηση της παραπάνω Εταιρείας.

3. Την από 27.1.2005 αρχική έκθεση της Επιτροπής και τα συνοδεύοντα αυτή τοπογραφικά διαγράμματα.

4. Το υπ' αριθμ. 1375/10.3.2005 έγγραφο του Τμήματος Περιβαλλοντικού και Χωροταξικού Σχεδιασμού της ΔΙ.ΠΕ.ΧΩ. με το οποίο κρίθηκαν απαραίτητες ορισμένες διορθώσεις-τροποποιήσεις στον καθορισμό των οριογραμμών.

5. Την από 4.7.2005 υποβολή των νέων τοπογραφικών διαγραμμάτων.

6. Το με ημερομηνία 7.6.2005 κτηματογραφικό & υψομετρικό διάγραμμα, (πινακίδες 3), που συντάχθηκε από τον Ζαχαριάδη Απόστολο, ιδιώτη Αγρονόμο Τοπογράφο Μηχανικό, το οποίο νομότυπα ελέγχθηκε και θεωρήθηκε από την Φωτεινή Παπούκα, Αγρονόμο Τοπογράφο Μηχανικό της Κτηματικής Υπηρεσίας Κιλκίς, στις 25.7.2005 κατά τα οριζόμενα στο εδάφιο 2, άρθρου 4, ν. 2971/ 2001.

7. Τις διατάξεις του ν. 2971/2001 σχετικά με τον αιγιαλό και την παραλία, την όχθη και την παρόχθια ζώνη.

8. Τις αυτοψίες της Επιτροπής στη λίμνη, σε θέσεις που απεικονίζονται στο παραπάνω τοπογραφικό διάγραμμα, στις 22, 26.10.2004 & 27.1.2005.

9. Την αντίληψη που σχημάτισε η Επιτροπή, από τις προαναφερθείσες αυτοψίες, σχετικά με το πλάτος της βρεχόμενης ζώνης κατά τις μεγαλύτερες και συνήθεις αναβάσεις των κυμάτων της λίμνης.

10. Το γεγονός ότι η ευρύτερη περιοχή στην οποία βρίσκεται η λίμνη χαρακτηρίζεται από ομαλή διαμόρφωση εδάφους.

11. Την ύπαρξη χαμηλών ακτών, με μικρές κλίσεις, αμμώδη έως αργιλώδη σύσταση εδάφους και ελώδη βλάστηση.

12. Την ύπαρξη κληροτεμαχίων σε μικρή απόσταση από την οριογραμμή της λίμνης.

13. Το μικρό και ομαλό βάθος πυθμένα και την απουσία τεχνικών έργων στη λίμνη.

14. Την αμετάβλητη θέση οριογραμμής της λίμνης, στο συγκεκριμένο τμήμα της, κατά την τελευταία 50ετία, σύμφωνα με τα διαγράμματα διανομών Υπ. Γεωργίας και ΓΥΣ & την ανυπαρξία φυσικών ή άλλων προσχώσεων.

15. Την απουσία ισχυρών ανέμων και έντονων μετεωρολογικών φαινομένων στον περιβάλλοντα χώρο.

16. Το γεγονός ότι οι γενικότερες φυσικές και κλιματικές συνθήκες στην περιοχή δεν ευνοούν την ανάπτυξη έντονου κυματισμού και ισχυρών αναβάσεων του υδάτινου όγκου από τη φυσική του οριογραμμή.

17. Την απουσία σημαντικών δραστηριοτήτων (όπως τουρισμός, αναψυχή κλπ) που θα καθιστούσαν απαραίτητη τη δημιουργία παρόχθιας ζώνης μεγάλου πλάτους για την εξυπηρέτηση της λίμνης με την παρακείμενη ξηρά.

18. Το γεγονός ότι στην περιοχή δεν υφίσταται Κτηματολόγιο.

19. Ότι η Πικρολίμνη υπάγεται στην υπό προστασία περιοχή «ΦΥΣΗ 2000».

20. Το γεγονός ότι κατά το μεγαλύτερο τμήμα της, η λίμνη, γεωγραφικά, ανήκει στο Δήμο Πικρολίμνης Νομού Κιλκίς, ενώ το νότιο τμήμα αυτής βρίσκεται στα διοικητικά όρια του Νομού Θεσσαλονίκης.

Καθορίζει

α. Την οριογραμμή όχθης, με κόκκινη συνεχή πολυγωνική γραμμή, υπό τα στοιχεία Α1, Α2,.... Α19.

β. Την οριογραμμή παρόχθιας ζώνης, με κίτρινη συνεχή πολυγωνική γραμμή, υπό τα στοιχεία Π1, Π2,......Π19, όπως αυτές απεικονίζονται στο από 7.6.2005 τοπογραφικό διάγραμμα.

Οι κορυφές των παραπάνω πολυγωνικών γραμμών, φέρουν ορθογώνιες συντεταγμένες, εξαρτημένες από το Κρατικό Τριγωνομετρικό Δίκτυο.

Η Επιτροπή

Ο Πρόεδρος — Η Γραμματέας

ΗΛΙΑΣ ΠΑΠΑΔΟΠΟΥΛΟΣ — ΣΥΜΕΛΗ ΑΥΓΗΤΙΔΟΥ

Τα Μέλη


ΦΩΤΕΙΝΗ ΑΔ. ΠΑΠΟΥΚΑ


ΑΘΑΝΑΣΙΟΣ ΠΑΝΑΣ


ΚΩΝΣΤΑΝΤΙΝΟΣ ΜΠΟΥΖΑΣ

ΝΙΚΟΛΑΟΣ ΓΡΗΓΟΡΙΑΔΗΣ

ΓΕΩΡΓΙΟΣ ΜΗΛΙΟΣ

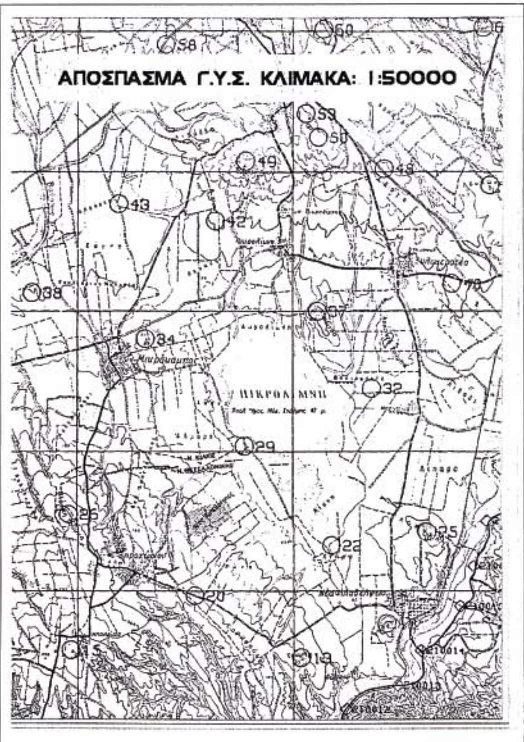

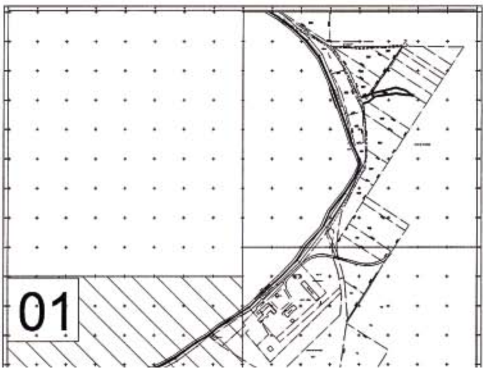

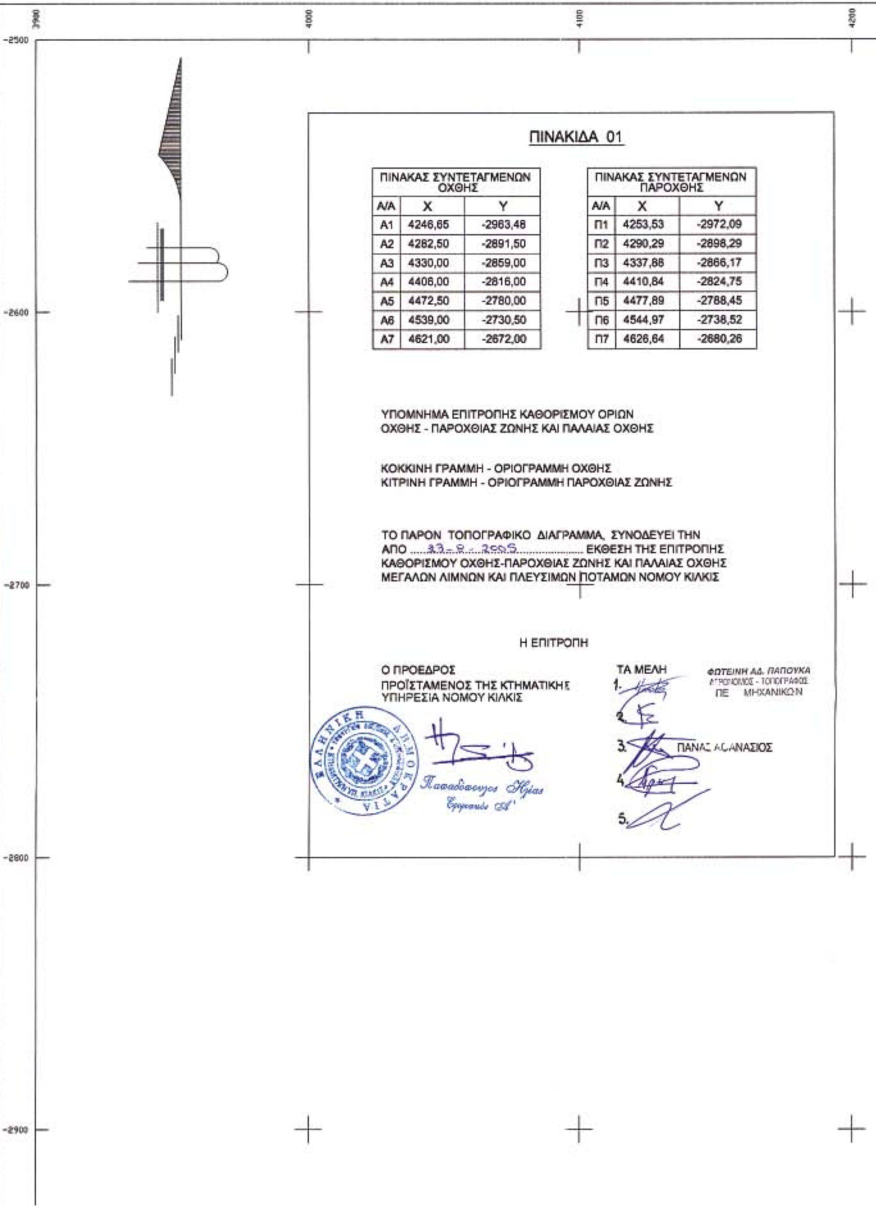

ΠΙΝΑΚΙΔΑ 01

ΠΙΝΑΚΑΣ ΣΥΝΤΕΤΑΓΜΕΝΩΝ ΟΧΘΗΣ		
Α/Α	X	Y
Α1	4246,65	-2963,48
Α2	4282,50	-2891,50
Α3	4330,00	-2859,00
Α4	4406,00	-2816,00
Α5	4472,50	-2780,00
Α6	4539,00	-2730,50
Α7	4621,00	-2672,00

ΠΙΝΑΚΑΣ ΣΥΝΤΕΤΑΓΜΕΝΩΝ ΠΑΡΟΧΘΗΣ		
Α/Α	X	Y
Π1	4253,53	-2972,09
Π2	4290,29	-2898,29
Π3	4337,88	-2866,17
Π4	4410,84	-2824,75
Π5	4477,89	-2788,45
Π6	4544,97	-2738,52
Π7	4626,64	-2680,26

ΥΠΟΜΝΗΜΑ ΕΠΙΤΡΟΠΗΣ ΚΑΘΟΡΙΣΜΟΥ ΟΡΙΩΝ
ΟΧΘΗΣ - ΠΑΡΟΧΘΙΑΣ ΖΩΝΗΣ ΚΑΙ ΠΑΛΑΙΑΣ ΟΧΘΗΣ

ΚΟΚΚΙΝΗ ΓΡΑΜΜΗ - ΟΡΙΟΓΡΑΜΜΗ ΟΧΘΗΣ
ΚΙΤΡΙΝΗ ΓΡΑΜΜΗ - ΟΡΙΟΓΡΑΜΜΗ ΠΑΡΟΧΘΙΑΣ ΖΩΝΗΣ


ΤΟ ΠΑΡΟΝ ΤΟΠΟΓΡΑΦΙΚΟ ΔΙΑΓΡΑΜΜΑ, ΣΥΝΟΔΕΥΕΙ ΤΗΝ ΑΠΟ 23-9-2005 ΕΚΘΕΣΗ ΤΗΣ ΕΠΙΤΡΟΠΗΣ ΚΑΘΟΡΙΣΜΟΥ ΟΧΘΗΣ-ΠΑΡΟΧΘΙΑΣ ΖΩΝΗΣ ΚΑΙ ΠΑΛΑΙΑΣ ΟΧΘΗΣ ΜΕΓΑΛΩΝ ΛΙΜΝΩΝ ΚΑΙ ΠΛΕΥΣΙΜΩΝ ΠΟΤΑΜΩΝ ΝΟΜΟΥ ΚΙΛΚΙΣ


Η ΕΠΙΤΡΟΠΗ


Ο ΠΡΟΕΔΡΟΣ
ΠΡΟΪΣΤΑΜΕΝΟΣ ΤΗΣ ΚΤΗΜΑΤΙΚΗΣ ΥΠΗΡΕΣΙΑ ΝΟΜΟΥ ΚΙΛΚΙΣ
Παπαδόπουλος Ηλίας
Έγγειος Α'


ΤΑ ΜΕΛΗ
1. ΦΩΤΕΙΝΗ ΑΔ. ΠΑΠΟΥΚΑ ΑΓΡΟΝΟΜΟΣ - ΤΟΠΟΓΡΑΦΟΣ ΠΕ ΜΗΧΑΝΙΚΩΝ
2.
3. ΠΑΝΑΣ ΑΘΑΝΑΣΙΟΣ
4.
5.


ΚΑΛΑΜΙΑ
ΔΕΞΑΜΕΝΗ ΠΗΛΟΥ
Α7
Π7
Α6
Π6
Α5
Π5
Α4
Π4
Α3
Π3
Α2
Π2
ΟΡΙΟ ΔΙΑΝΟΜΗΣ ΥΠ. ΓΕΩΡΓΙΑΣ
ΠΑΛΑΙΑ ΚΑΙ ΣΗΜΕΡΙΝΗ ΘΕΣΗ ΑΙΓΙΑΛΟΥ

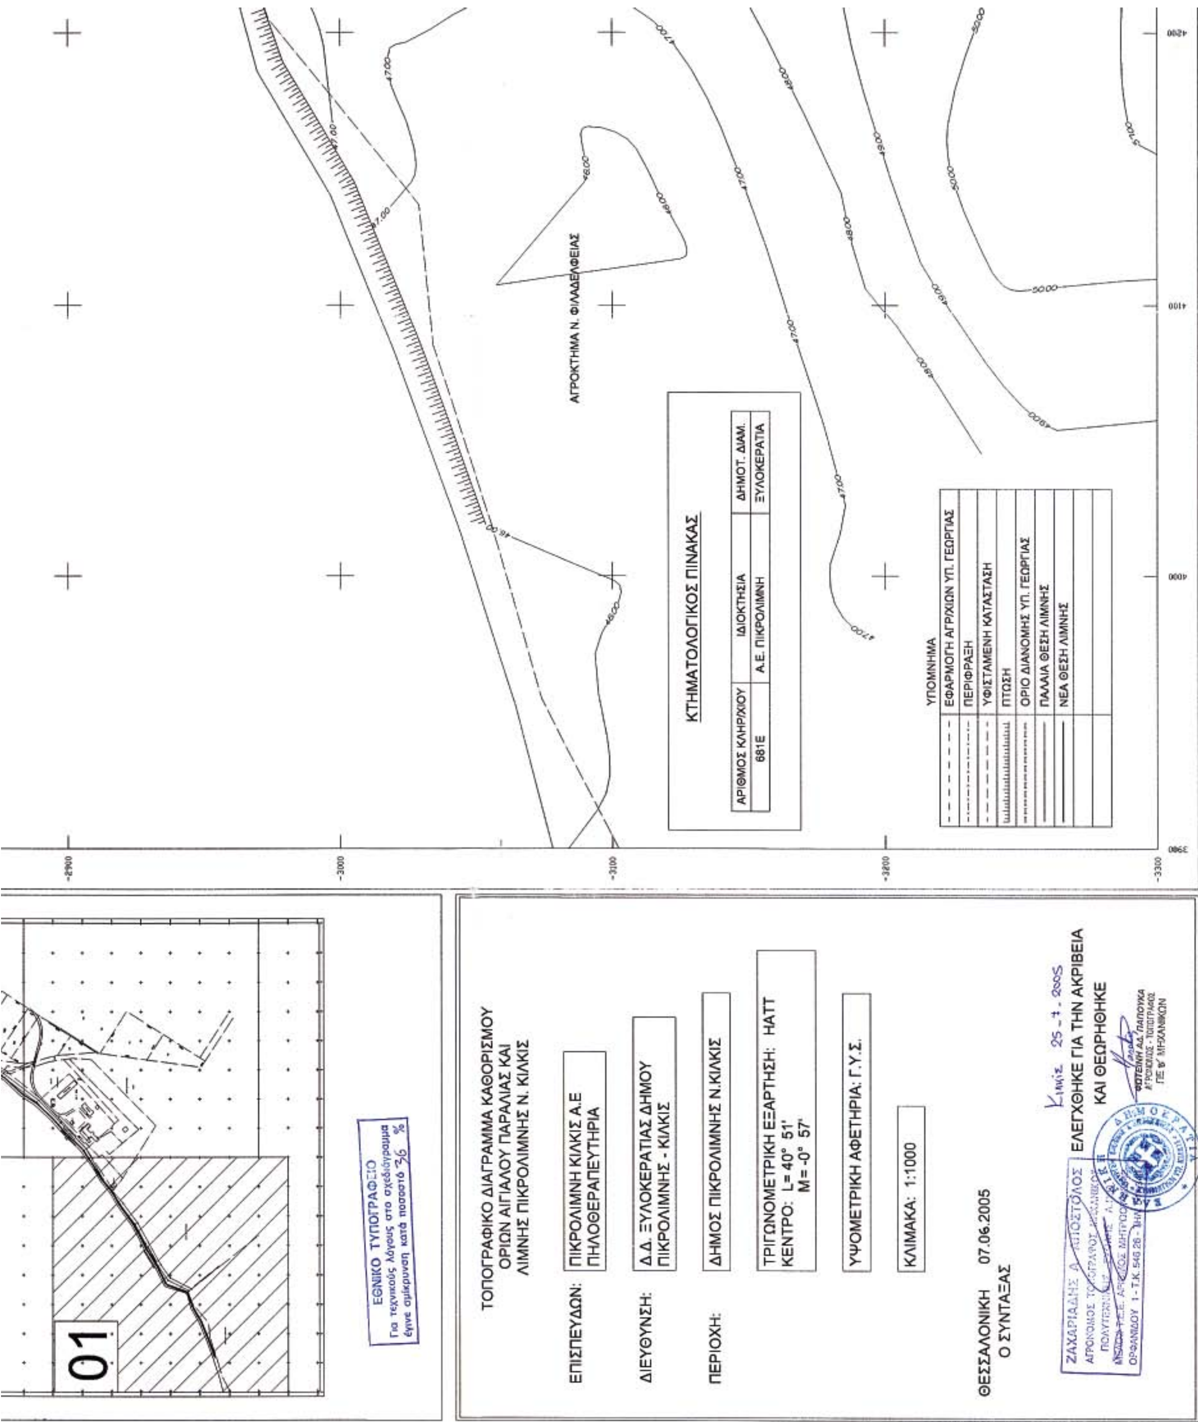

ΑΓΡΟΚΤΗΜΑ Ν. ΦΙΛΑΔΕΛΦΕΙΑΣ
ΚΤΗΜΑΤΟΛΟΓΙΚΟΣ ΠΙΝΑΚΑΣ
ΑΡΙΘΜΟΣ ΚΛΗΡ/ΧΙΟΥ | ΙΔΙΟΚΤΗΣΙΑ | ΔΗΜΟΤ. ΔΙΑΜ.
681Ε | Α.Ε. ΠΙΚΡΟΛΙΜΝΗ | ΞΥΛΟΚΕΡΑΤΙΑ
ΥΠΟΜΝΗΜΑ
ΕΦΑΡΜΟΓΗ ΑΓΡΙΧΙΩΝ ΥΠ. ΓΕΩΡΓΙΑΣ
ΠΕΡΙΦΡΑΞΗ
ΥΦΙΣΤΑΜΕΝΗ ΚΑΤΑΣΤΑΣΗ
ΠΤΩΣΗ
ΟΡΙΟ ΔΙΑΝΟΜΗΣ ΥΠ. ΓΕΩΡΓΙΑΣ
ΠΑΛΑΙΑ ΘΕΣΗ ΛΙΜΝΗΣ
ΝΕΑ ΘΕΣΗ ΛΙΜΝΗΣ
01
ΕΘΝΙΚΟ ΤΥΠΟΓΡΑΦΕΙΟ
Για τεχνικούς λόγους στο σχεδιάγραμμα έγινε σμίκρυνση κατά ποσοστό 36 %
ΤΟΠΟΓΡΑΦΙΚΟ ΔΙΑΓΡΑΜΜΑ ΚΑΘΟΡΙΣΜΟΥ
ΟΡΙΩΝ ΑΙΓΙΑΛΟΥ ΠΑΡΑΛΙΑΣ ΚΑΙ
ΛΙΜΝΗΣ ΠΙΚΡΟΛΙΜΝΗΣ Ν. ΚΙΛΚΙΣ
ΕΠΙΣΠΕΥΔΩΝ: ΠΙΚΡΟΛΙΜΝΗ ΚΙΛΚΙΣ Α.Ε ΠΗΛΟΘΕΡΑΠΕΥΤΗΡΙΑ
ΔΙΕΥΘΥΝΣΗ: Δ.Δ. ΞΥΛΟΚΕΡΑΤΙΑΣ ΔΗΜΟΥ ΠΙΚΡΟΛΙΜΝΗΣ - ΚΙΛΚΙΣ
ΠΕΡΙΟΧΗ: ΔΗΜΟΣ ΠΙΚΡΟΛΙΜΝΗΣ Ν.ΚΙΛΚΙΣ
ΤΡΙΓΩΝΟΜΕΤΡΙΚΗ ΕΞΑΡΤΗΣΗ: ΗΑΤΤ
ΚΕΝΤΡΟ: L= 40° 51' M= -0° 57'
ΥΨΟΜΕΤΡΙΚΗ ΑΦΕΤΗΡΙΑ: Γ.Υ.Σ.
ΚΛΙΜΑΚΑ: 1:1000
ΘΕΣΣΑΛΟΝΙΚΗ 07.06.2005
Ο ΣΥΝΤΑΞΑΣ
Κιλκίς 25-7-2005
ΕΛΕΓΧΘΗΚΕ ΓΙΑ ΤΗΝ ΑΚΡΙΒΕΙΑ
ΚΑΙ ΘΕΩΡΗΘΗΚΕ
ΖΑΧΑΡΙΑΔΗΣ Α. ΑΠΟΣΤΟΛΟΣ

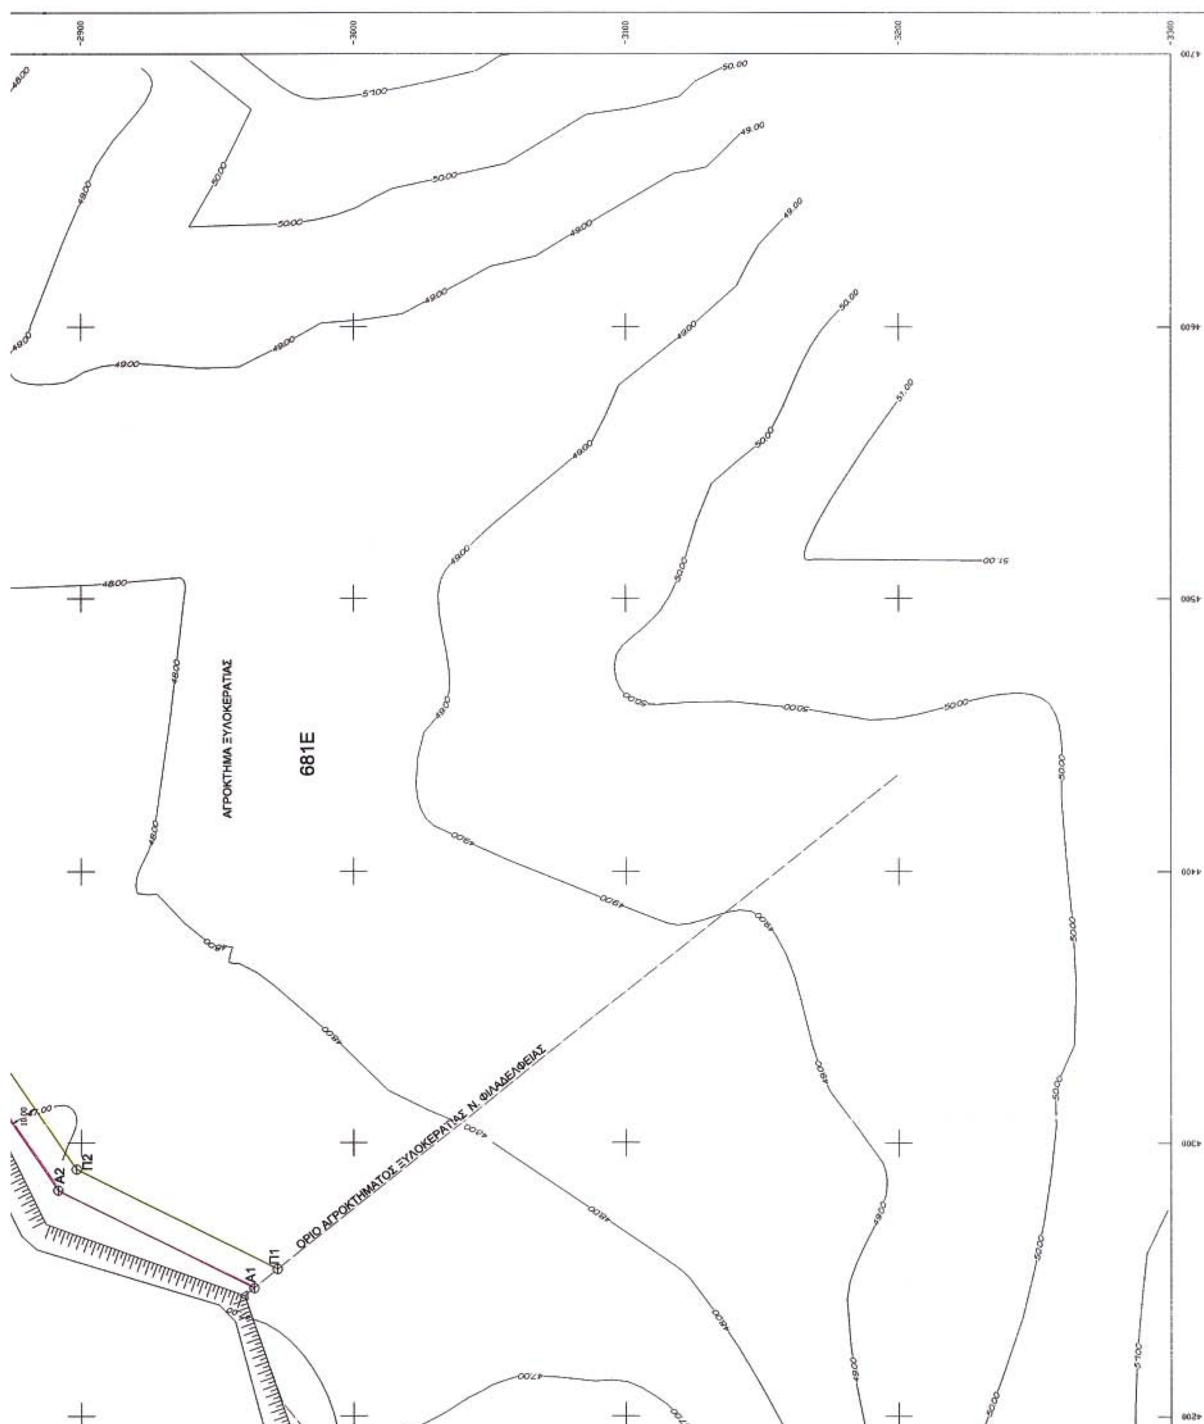

ΑΓΡΟΚΤΗΜΑ ΞΥΛΟΚΕΡΑΤΙΑΣ
681Ε
ΟΡΙΟ ΑΓΡΟΚΤΗΜΑΤΟΣ ΞΥΛΟΚΕΡΑΤΙΑΣ Ν. ΦΙΛΑΔΕΛΦΕΙΑΣ
Α1
Α2
Π1
Π2

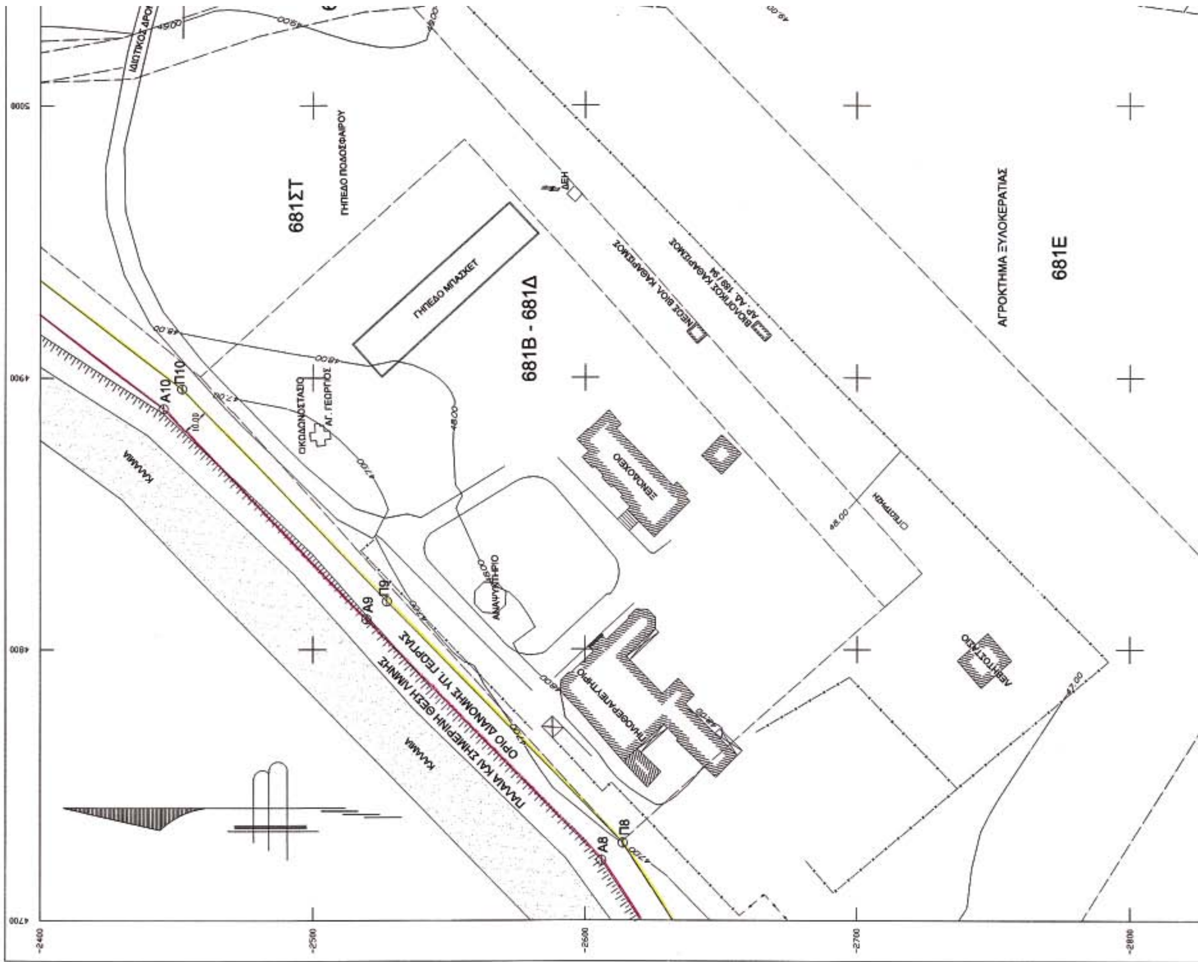
681ΣΤ
ΓΗΠΕΔΟ ΠΟΔΟΣΦΑΙΡΟΥ
ΓΗΠΕΔΟ ΜΠΑΣΚΕΤ
681Β - 681Δ
ΑΓΡΟΚΤΗΜΑ ΞΥΛΟΚΕΡΑΤΙΑΣ
681Ε
ΟΡΙΟ ΔΙΑΝΟΜΗΣ ΥΠ. ΓΕΩΡΓΙΑΣ
ΠΑΛΑΙΑ ΚΑΙ ΣΗΜΕΡΙΝΗ ΘΕΣΗ ΛΙΜΝΗΣ
ΚΑΛΑΜΙΑ
Α10
Π10
Α9
Π9
Α8
Π8

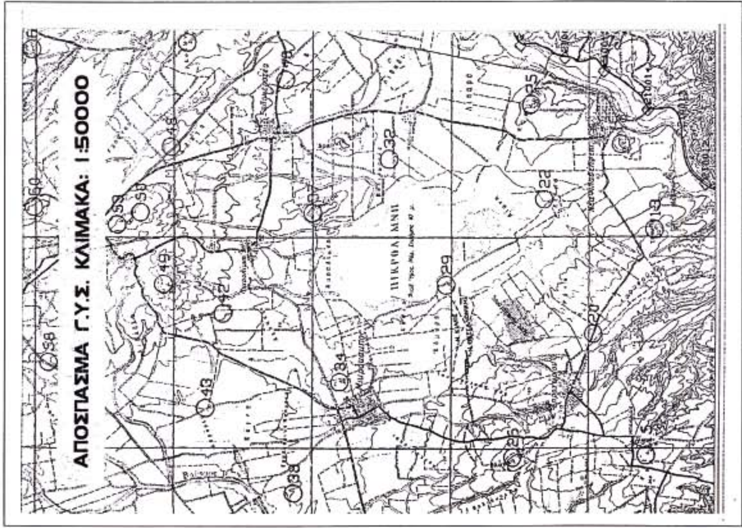
ΑΠΟΣΠΑΣΜΑ Γ.Υ.Σ. ΚΛΙΜΑΚΑ: 1:50000

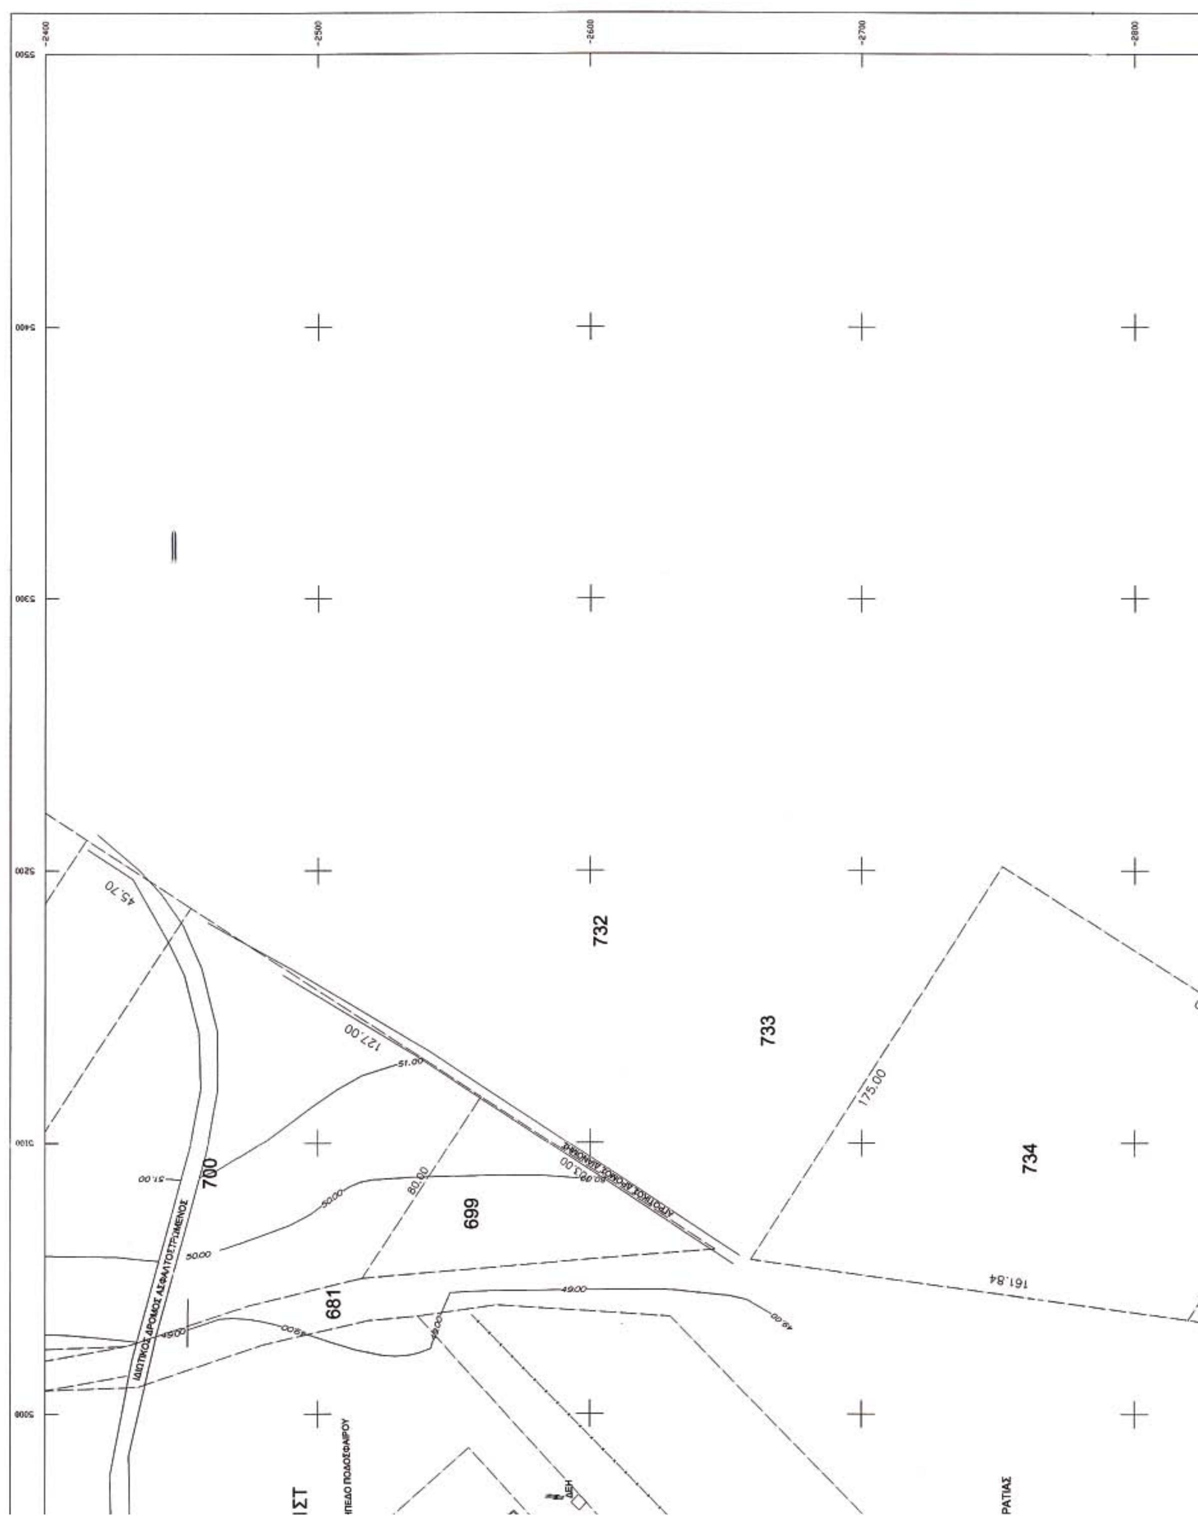


732
733
734
700
699
681
175.00
161.84
127.00
45.70
80.00
ΙΔΙΩΤΙΚΟΣ ΔΡΟΜΟΣ ΑΣΦΑΛΤΟΣΤΡΩΜΕΝΟΣ
ΔΕΗ
ΡΑΤΙΑΣ

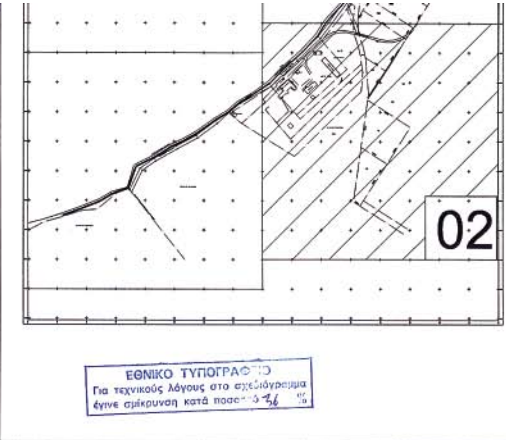

ΤΟΠΟΓΡΑΦΙΚΟ ΔΙΑΓΡΑΜΜΑ ΚΑΘΟΡΙΣΜΟΥ
ΟΡΙΩΝ ΑΙΓΙΑΛΟΥ ΠΑΡΑΛΙΑΣ ΚΑΙ
ΛΙΜΝΗΣ ΠΙΚΡΟΛΙΜΝΗΣ Ν. ΚΙΛΚΙΣ

ΕΠΙΣΠΕΥΔΩΝ: ΠΙΚΡΟΛΙΜΝΗ ΚΙΛΚΙΣ Α.Ε ΠΗΛΟΘΕΡΑΠΕΥΤΗΡΙΑ

ΔΙΕΥΘΥΝΣΗ: Δ.Δ. ΞΥΛΟΚΕΡΑΤΙΑΣ ΔΗΜΟΥ ΠΙΚΡΟΛΙΜΝΗΣ - ΚΙΛΚΙΣ

ΠΕΡΙΟΧΗ: ΔΗΜΟΣ ΠΙΚΡΟΛΙΜΝΗΣ Ν.ΚΙΛΚΙΣ

ΤΡΙΓΩΝΟΜΕΤΡΙΚΗ ΕΞΑΡΤΗΣΗ: ΗΑΤΤ
ΚΕΝΤΡΟ: L= 40° 51'
M= -0° 57'

ΥΨΟΜΕΤΡΙΚΗ ΑΦΕΤΗΡΙΑ: Γ.Υ.Σ.


ΚΛΙΜΑΚΑ: 1:1000

ΘΕΣΣΑΛΟΝΙΚΗ 07.06.2005
Ο ΣΥΝΤΑΞΑΣ

ΖΑΧΑΡΙΑΔΗΣ Α. ΑΠΟΣΤΟΛΟΣ
ΑΓΡΟΝΟΜΟΣ ΤΟΠΟΓΡΑΦΟΣ ΜΗΧΑΝΙΚΟΣ
ΠΟΛΥΤΕΧΝΙΚΗΣ ΣΧΟΛΗΣ Α.Π.Θ.
ΜΕΛΟΣ Τ.Ε.Ε. ΑΡΙΘΜΟΣ ΜΗΤΡΩΟΥ 63542
ΟΡΦΑΝΙΔΟΥ 1 - Τ.Κ. 546 26 - ΤΗΛ. 547.3..

Κιλκίς 25-7-2005
ΕΛΕΓΧΘΗΚΕ ΓΙΑ ΤΗΝ ΑΚΡΙΒΕΙΑ
ΚΑΙ ΘΕΩΡΗΘΗΚΕ
ΦΩΤΕΙΝΗ ΑΔ. ΠΑΠΟΥΚΑ
ΑΓΡΟΝΟΜΟΣ - ΤΟΠΟΓΡΑΦΟΣ
ΠΕ ε' ΜΗΧΑΝΙΚΩΝ

ΕΛΛΗΝΙΚΗ ΔΗΜΟΚΡΑΤΙΑ

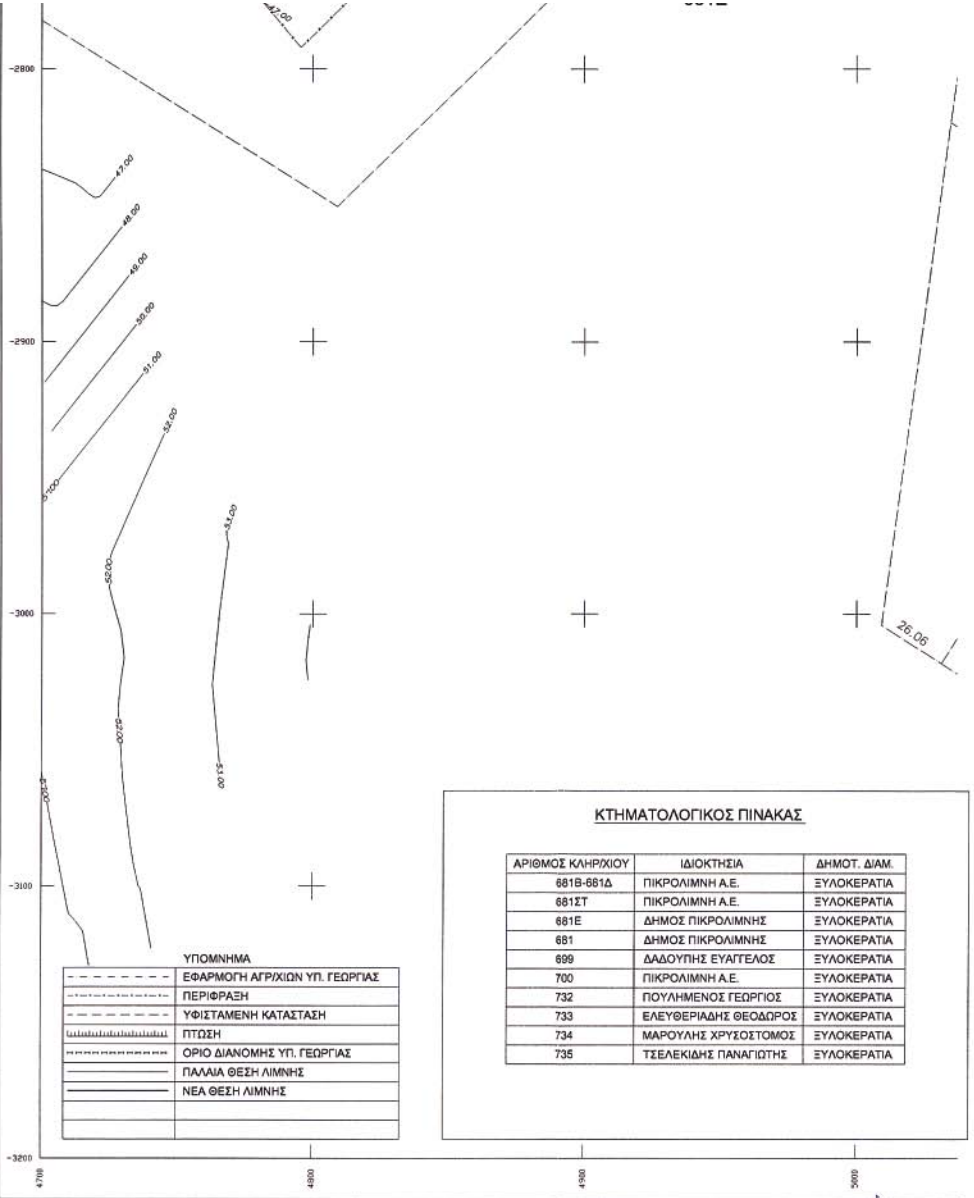


ΚΤΗΜΑΤΟΛΟΓΙΚΟΣ ΠΙΝΑΚΑΣ

ΑΡΙΘΜΟΣ ΚΛΗΡ/ΧΙΟΥ	ΙΔΙΟΚΤΗΣΙΑ	ΔΗΜΟΤ. ΔΙΑΜ.
681Β-681Δ	ΠΙΚΡΟΛΙΜΝΗ Α.Ε.	ΞΥΛΟΚΕΡΑΤΙΑ
681ΣΤ	ΠΙΚΡΟΛΙΜΝΗ Α.Ε.	ΞΥΛΟΚΕΡΑΤΙΑ
681Ε	ΔΗΜΟΣ ΠΙΚΡΟΛΙΜΝΗΣ	ΞΥΛΟΚΕΡΑΤΙΑ
681	ΔΗΜΟΣ ΠΙΚΡΟΛΙΜΝΗΣ	ΞΥΛΟΚΕΡΑΤΙΑ
699	ΔΑΔΟΥΠΗΣ ΕΥΑΓΓΕΛΟΣ	ΞΥΛΟΚΕΡΑΤΙΑ
700	ΠΙΚΡΟΛΙΜΝΗ Α.Ε.	ΞΥΛΟΚΕΡΑΤΙΑ
732	ΠΟΥΛΗΜΕΝΟΣ ΓΕΩΡΓΙΟΣ	ΞΥΛΟΚΕΡΑΤΙΑ
733	ΕΛΕΥΘΕΡΙΑΔΗΣ ΘΕΟΔΩΡΟΣ	ΞΥΛΟΚΕΡΑΤΙΑ
734	ΜΑΡΟΥΛΗΣ ΧΡΥΣΟΣΤΟΜΟΣ	ΞΥΛΟΚΕΡΑΤΙΑ
735	ΤΣΕΛΕΚΙΔΗΣ ΠΑΝΑΓΙΩΤΗΣ	ΞΥΛΟΚΕΡΑΤΙΑ

ΥΠΟΜΝΗΜΑ

- - - - - - -	ΕΦΑΡΜΟΓΗ ΑΓΡ/ΧΙΩΝ ΥΠ. ΓΕΩΡΓΙΑΣ
-·-·-·-·-·-	ΠΕΡΙΦΡΑΞΗ
- - - - - - -	ΥΦΙΣΤΑΜΕΝΗ ΚΑΤΑΣΤΑΣΗ
┴┴┴┴┴┴┴┴	ΠΤΩΣΗ
···········	ΟΡΙΟ ΔΙΑΝΟΜΗΣ ΥΠ. ΓΕΩΡΓΙΑΣ
———	ΠΑΛΑΙΑ ΘΕΣΗ ΛΙΜΝΗΣ
———	ΝΕΑ ΘΕΣΗ ΛΙΜΝΗΣ

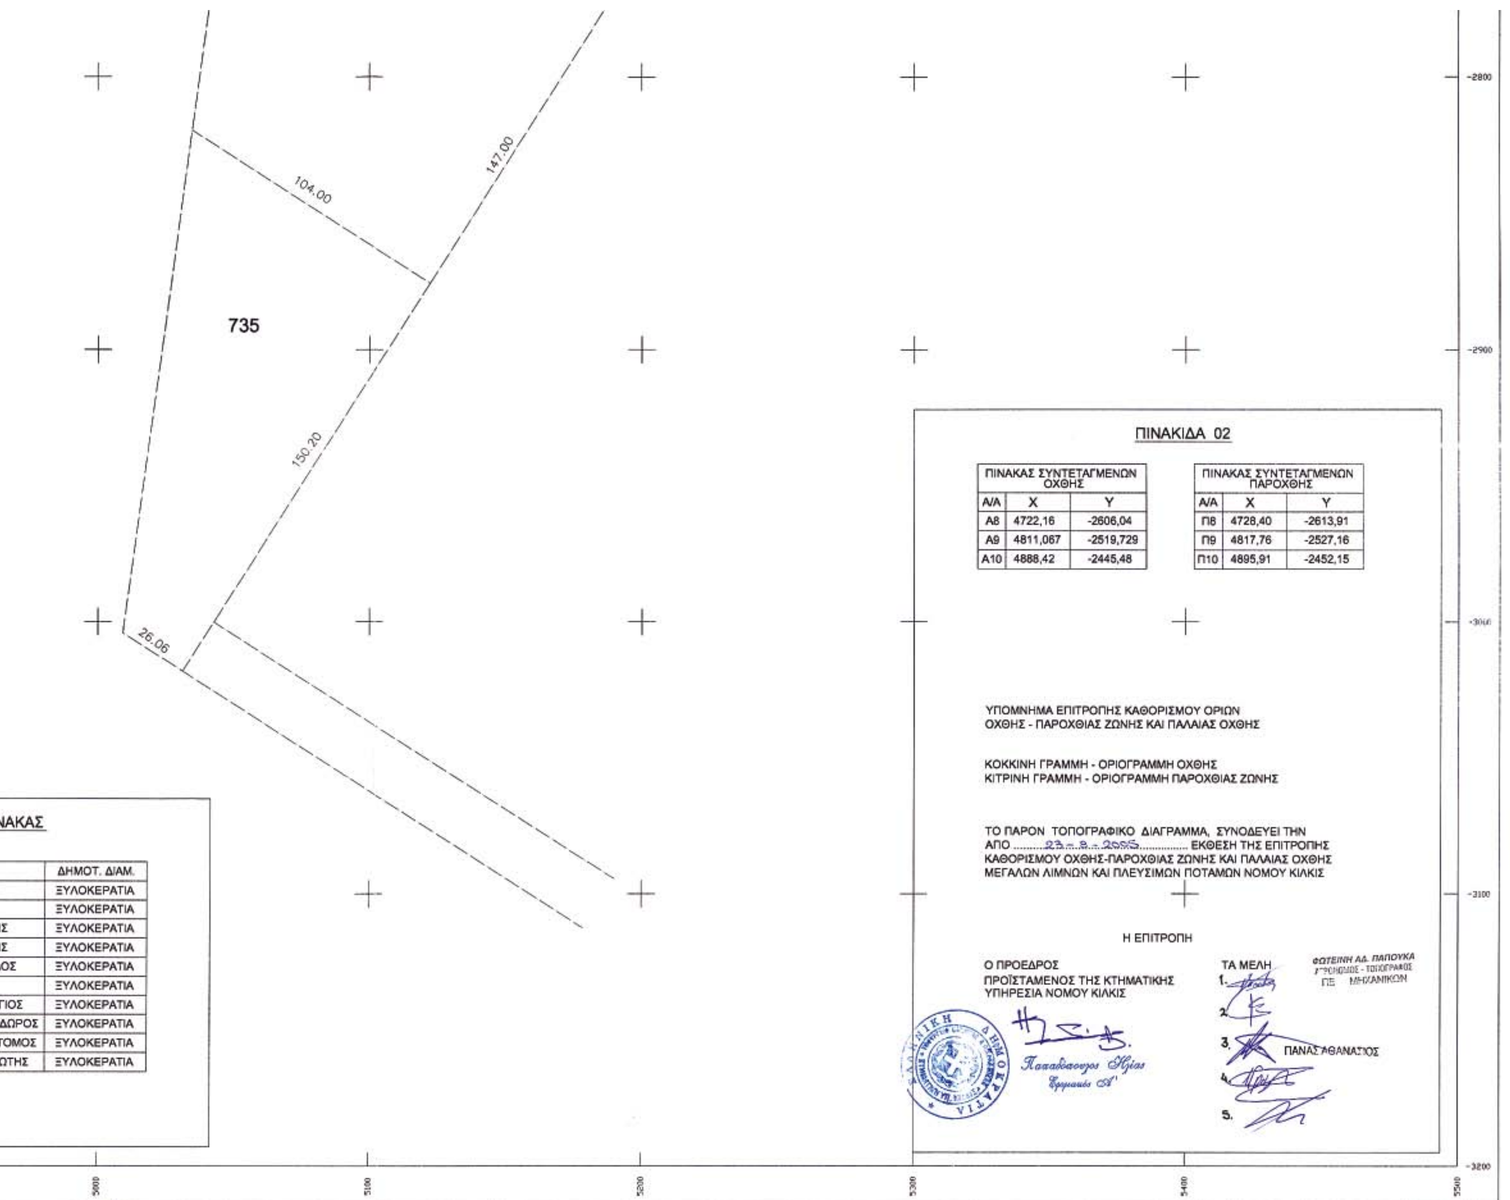
735
104.00
147.00
150.20
26.06
ΔΗΜΟΤ. ΔΙΑΜ.
ΞΥΛΟΚΕΡΑΤΙΑ
ΞΥΛΟΚΕΡΑΤΙΑ
ΞΥΛΟΚΕΡΑΤΙΑ
ΞΥΛΟΚΕΡΑΤΙΑ
ΞΥΛΟΚΕΡΑΤΙΑ
ΞΥΛΟΚΕΡΑΤΙΑ
ΞΥΛΟΚΕΡΑΤΙΑ
ΞΥΛΟΚΕΡΑΤΙΑ
ΞΥΛΟΚΕΡΑΤΙΑ
ΞΥΛΟΚΕΡΑΤΙΑ
ΠΙΝΑΚΙΔΑ 02
ΠΙΝΑΚΑΣ ΣΥΝΤΕΤΑΓΜΕΝΩΝ ΟΧΘΗΣ
Α/Α X Y
Α8 4722,16 -2606,04
Α9 4811,067 -2519,729
Α10 4888,42 -2445,48
ΠΙΝΑΚΑΣ ΣΥΝΤΕΤΑΓΜΕΝΩΝ ΠΑΡΟΧΘΗΣ
Α/Α X Y
Π8 4728,40 -2613,91
Π9 4817,76 -2527,16
Π10 4895,91 -2452,15
ΥΠΟΜΝΗΜΑ ΕΠΙΤΡΟΠΗΣ ΚΑΘΟΡΙΣΜΟΥ ΟΡΙΩΝ ΟΧΘΗΣ - ΠΑΡΟΧΘΙΑΣ ΖΩΝΗΣ ΚΑΙ ΠΑΛΑΙΑΣ ΟΧΘΗΣ
ΚΟΚΚΙΝΗ ΓΡΑΜΜΗ - ΟΡΙΟΓΡΑΜΜΗ ΟΧΘΗΣ
ΚΙΤΡΙΝΗ ΓΡΑΜΜΗ - ΟΡΙΟΓΡΑΜΜΗ ΠΑΡΟΧΘΙΑΣ ΖΩΝΗΣ
ΤΟ ΠΑΡΟΝ ΤΟΠΟΓΡΑΦΙΚΟ ΔΙΑΓΡΑΜΜΑ, ΣΥΝΟΔΕΥΕΙ ΤΗΝ ΑΠΟ 23-9-2005 ΕΚΘΕΣΗ ΤΗΣ ΕΠΙΤΡΟΠΗΣ ΚΑΘΟΡΙΣΜΟΥ ΟΧΘΗΣ-ΠΑΡΟΧΘΙΑΣ ΖΩΝΗΣ ΚΑΙ ΠΑΛΑΙΑΣ ΟΧΘΗΣ ΜΕΓΑΛΩΝ ΛΙΜΝΩΝ ΚΑΙ ΠΛΕΥΣΙΜΩΝ ΠΟΤΑΜΩΝ ΝΟΜΟΥ ΚΙΛΚΙΣ
Η ΕΠΙΤΡΟΠΗ
Ο ΠΡΟΕΔΡΟΣ
ΠΡΟΪΣΤΑΜΕΝΟΣ ΤΗΣ ΚΤΗΜΑΤΙΚΗΣ ΥΠΗΡΕΣΙΑ ΝΟΜΟΥ ΚΙΛΚΙΣ
ΤΑ ΜΕΛΗ
1.
2.
3. ΠΑΝΑΣ ΑΘΑΝΑΣΙΟΣ
4.
5.
ΦΩΤΕΙΝΗ ΑΔ. ΠΑΠΟΥΚΑ
ΠΕ ΜΗΧΑΝΙΚΩΝ

ΟΡΙΟ ΔΙΑΝΟΜΗΣ

ΠΑΛΑΙΑ ΚΑΙ ΣΗΜΕΡΙΝΗ ΘΕΣΗ ΛΙΜΝΗΣ

ΚΟΙΝΟΧΡΗΣΤΟ

681


680


ΑΓΡΟΤΙΚΟΣ ΔΡΟΜΟΣ ΔΙΑΝΟΜΗΣ


ΚΑΛΑΜΙΑ

ΑΠΟΣΠΑΣΜΑ Γ.Υ.Σ. ΚΛΙΜΑΚΑ: 1:50000

03

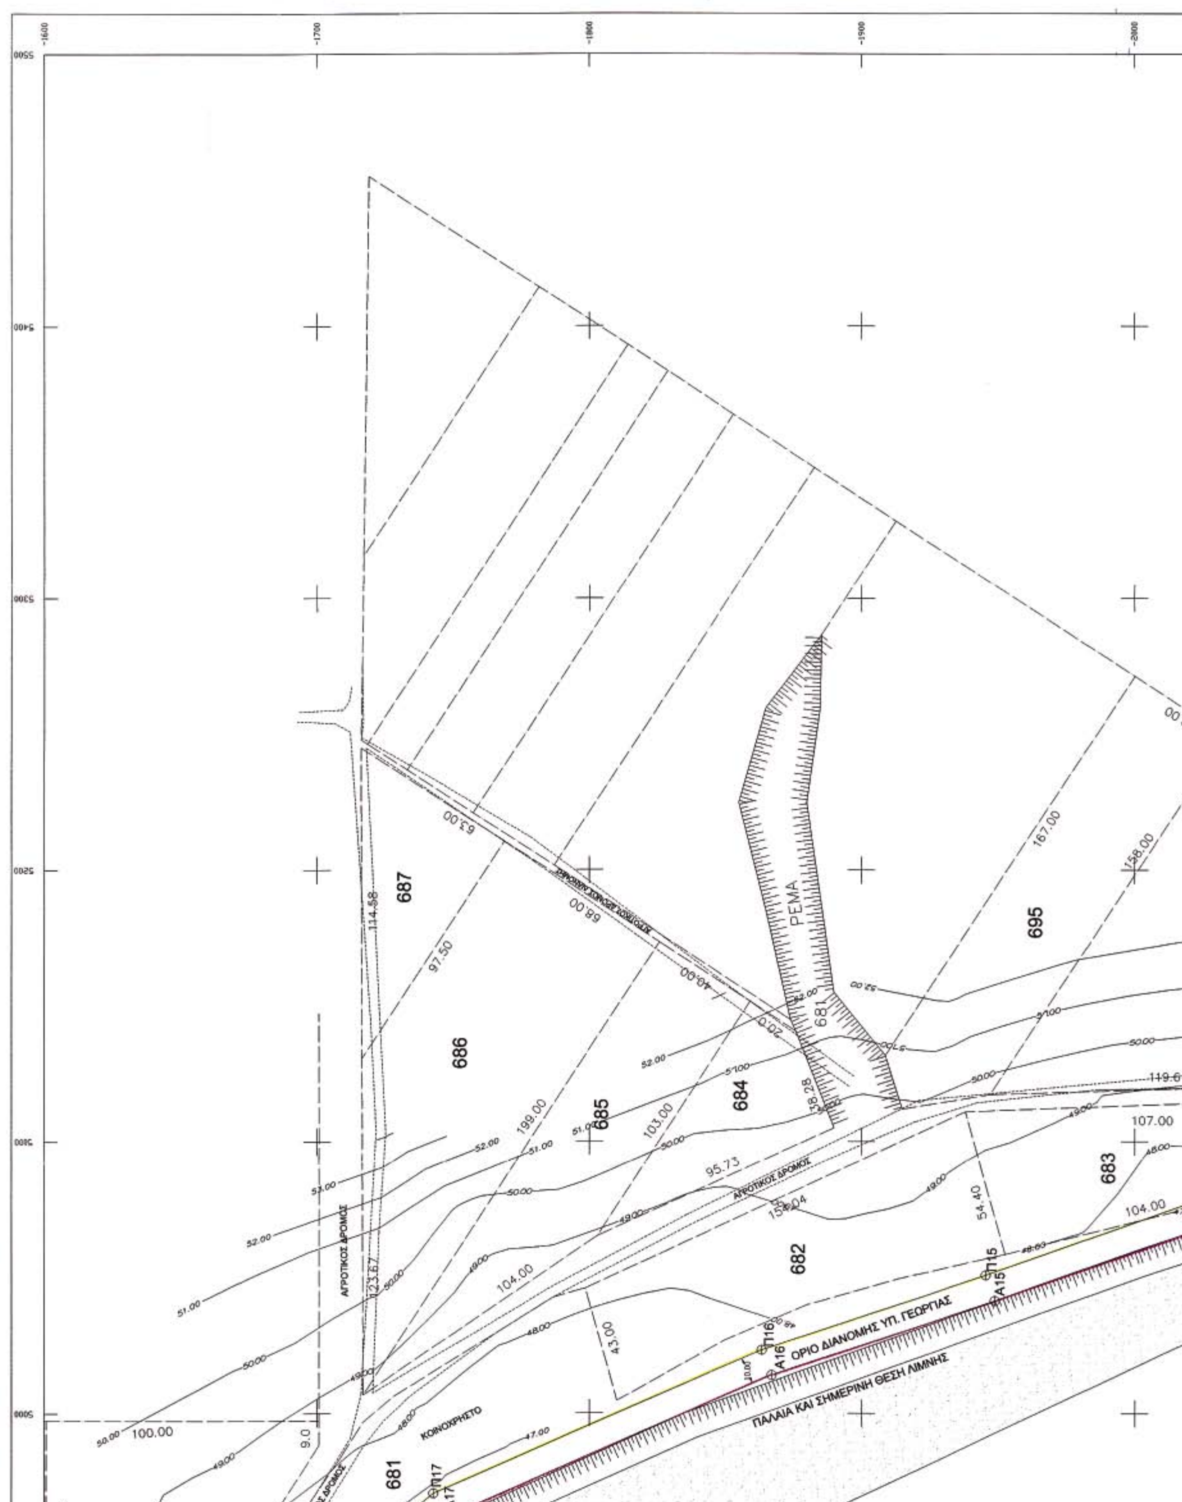
687
686
685
684
695
682
683
681
ΡΕΜΑ
ΑΓΡΟΤΙΚΟΣ ΔΡΟΜΟΣ
ΚΟΙΝΟΧΡΗΣΤΟ
ΟΡΙΟ ΔΙΑΝΟΜΗΣ ΥΠ. ΓΕΩΡΓΙΑΣ
ΠΑΛΑΙΑ ΚΑΙ ΣΗΜΕΡΙΝΗ ΘΕΣΗ ΛΙΜΝΗΣ
114.58
97.50
63.00
68.00
40.00
199.00
103.00
95.73
104.00
167.00
158.00
107.00
104.00
54.40
43.00
100.00
123.67
Π15
Α15
Π16
Α16
Π17
Α17

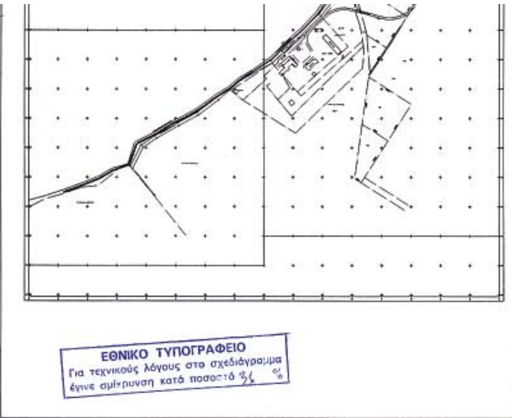

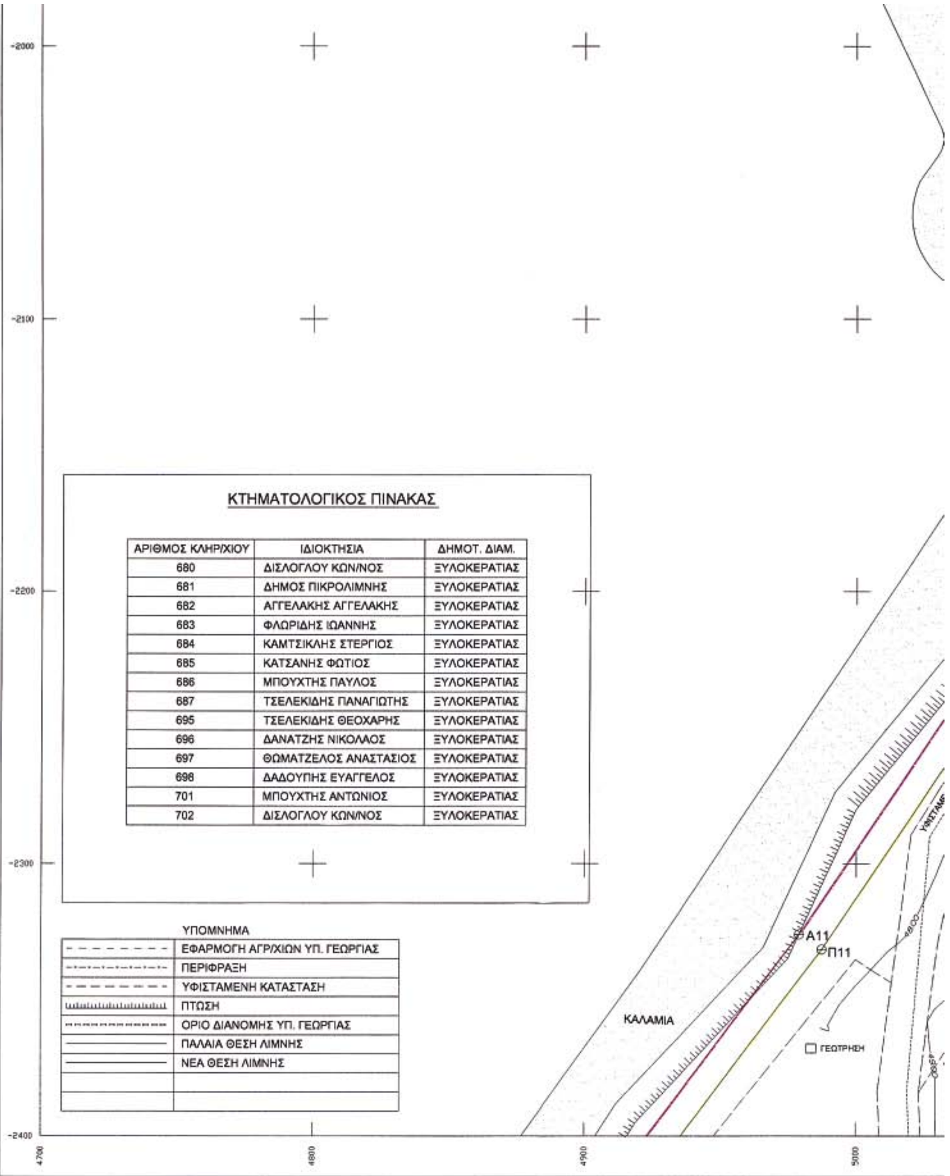

ΚΤΗΜΑΤΟΛΟΓΙΚΟΣ ΠΙΝΑΚΑΣ

ΑΡΙΘΜΟΣ ΚΛΗΡ/ΧΙΟΥ	ΙΔΙΟΚΤΗΣΙΑ	ΔΗΜΟΤ. ΔΙΑΜ.
680	ΔΙΣΛΟΓΛΟΥ ΚΩΝ/ΝΟΣ	ΞΥΛΟΚΕΡΑΤΙΑΣ
681	ΔΗΜΟΣ ΠΙΚΡΟΛΙΜΝΗΣ	ΞΥΛΟΚΕΡΑΤΙΑΣ
682	ΑΓΓΕΛΑΚΗΣ ΑΓΓΕΛΑΚΗΣ	ΞΥΛΟΚΕΡΑΤΙΑΣ
683	ΦΛΩΡΙΔΗΣ ΙΩΑΝΝΗΣ	ΞΥΛΟΚΕΡΑΤΙΑΣ
684	ΚΑΜΤΣΙΚΛΗΣ ΣΤΕΡΓΙΟΣ	ΞΥΛΟΚΕΡΑΤΙΑΣ
685	ΚΑΤΣΑΝΗΣ ΦΩΤΙΟΣ	ΞΥΛΟΚΕΡΑΤΙΑΣ
686	ΜΠΟΥΧΤΗΣ ΠΑΥΛΟΣ	ΞΥΛΟΚΕΡΑΤΙΑΣ
687	ΤΣΕΛΕΚΙΔΗΣ ΠΑΝΑΓΙΩΤΗΣ	ΞΥΛΟΚΕΡΑΤΙΑΣ
695	ΤΣΕΛΕΚΙΔΗΣ ΘΕΟΧΑΡΗΣ	ΞΥΛΟΚΕΡΑΤΙΑΣ
696	ΔΑΝΑΤΖΗΣ ΝΙΚΟΛΑΟΣ	ΞΥΛΟΚΕΡΑΤΙΑΣ
697	ΘΩΜΑΤΖΕΛΟΣ ΑΝΑΣΤΑΣΙΟΣ	ΞΥΛΟΚΕΡΑΤΙΑΣ
698	ΔΑΔΟΥΠΗΣ ΕΥΑΓΓΕΛΟΣ	ΞΥΛΟΚΕΡΑΤΙΑΣ
701	ΜΠΟΥΧΤΗΣ ΑΝΤΩΝΙΟΣ	ΞΥΛΟΚΕΡΑΤΙΑΣ
702	ΔΙΣΛΟΓΛΟΥ ΚΩΝ/ΝΟΣ	ΞΥΛΟΚΕΡΑΤΙΑΣ

ΥΠΟΜΝΗΜΑ

- - - - - - -	ΕΦΑΡΜΟΓΗ ΑΓΡ/ΧΙΩΝ ΥΠ. ΓΕΩΡΓΙΑΣ
-·-·-·-·-·-	ΠΕΡΙΦΡΑΞΗ
- - - - - - -	ΥΦΙΣΤΑΜΕΝΗ ΚΑΤΑΣΤΑΣΗ
ιιιιιιιιιιιιιι	ΠΤΩΣΗ
············	ΟΡΙΟ ΔΙΑΝΟΜΗΣ ΥΠ. ΓΕΩΡΓΙΑΣ
———	ΠΑΛΑΙΑ ΘΕΣΗ ΛΙΜΝΗΣ
———	ΝΕΑ ΘΕΣΗ ΛΙΜΝΗΣ

ΤΟΠΟΓΡΑΦΙΚΟ ΔΙΑΓΡΑΜΜΑ ΚΑΘΟΡΙΣΜΟΥ
ΟΡΙΩΝ ΑΙΓΙΑΛΟΥ ΠΑΡΑΛΙΑΣ ΚΑΙ
ΛΙΜΝΗΣ ΠΙΚΡΟΛΙΜΝΗΣ Ν. ΚΙΛΚΙΣ

ΕΠΙΣΠΕΥΔΩΝ: ΠΙΚΡΟΛΙΜΝΗ ΚΙΛΚΙΣ Α.Ε ΠΗΛΟΘΕΡΑΠΕΥΤΗΡΙΑ

ΔΙΕΥΘΥΝΣΗ: Δ.Δ. ΞΥΛΟΚΕΡΑΤΙΑΣ ΔΗΜΟΥ ΠΙΚΡΟΛΙΜΝΗΣ - ΚΙΛΚΙΣ

ΠΕΡΙΟΧΗ: ΔΗΜΟΣ ΠΙΚΡΟΛΙΜΝΗΣ Ν.ΚΙΛΚΙΣ

ΤΡΙΓΩΝΟΜΕΤΡΙΚΗ ΕΞΑΡΤΗΣΗ: ΗΑΤΤ
ΚΕΝΤΡΟ: L= 40° 51'
M= -0° 57'

ΥΨΟΜΕΤΡΙΚΗ ΑΦΕΤΗΡΙΑ: Γ.Υ.Σ.


ΚΛΙΜΑΚΑ: 1:1000

ΘΕΣΣΑΛΟΝΙΚΗ 07.06.2005
Ο ΣΥΝΤΑΞΑΣ

ΖΑΧΑΡΙΑΔΗΣ Α. ΑΠΟΣΤΟΛΟΣ
ΑΓΡΟΝΟΜΟΣ ΤΟΠΟΓΡΑΦΟΣ ΜΗΧΑΝΙΚΟΣ
ΠΟΛΥΤΕΧΝΙΚΗΣ ΣΧΟΛΗΣ Α.Π.Θ.
ΜΕΛΟΣ Τ.Ε.Ε. ΑΡΙΘΜΟΣ ΜΗΤΡΩΟΥ 63542
ΟΡΦΑΝΙΔΟΥ 1 - Τ.Κ. 546 26 - ΤΗΛ. 547.349

Κιλκίς 25-7-2005
ΕΛΕΓΧΘΗΚΕ ΓΙΑ ΤΗΝ ΑΚΡΙΒΕΙΑ
ΚΑΙ ΘΕΩΡΗΘΗΚΕ

ΕΛΛΗΝΙΚΗ ΔΗΜΟΚΡΑΤΙΑ
ΦΩΤΕΙΝΗ ΑΔ. ΠΑΠΟΥΚΑ
ΤΟΠΟΓΡΑΦΟΣ
ΠΕ Β' ΜΗΧΑΝΙΚΩΝ

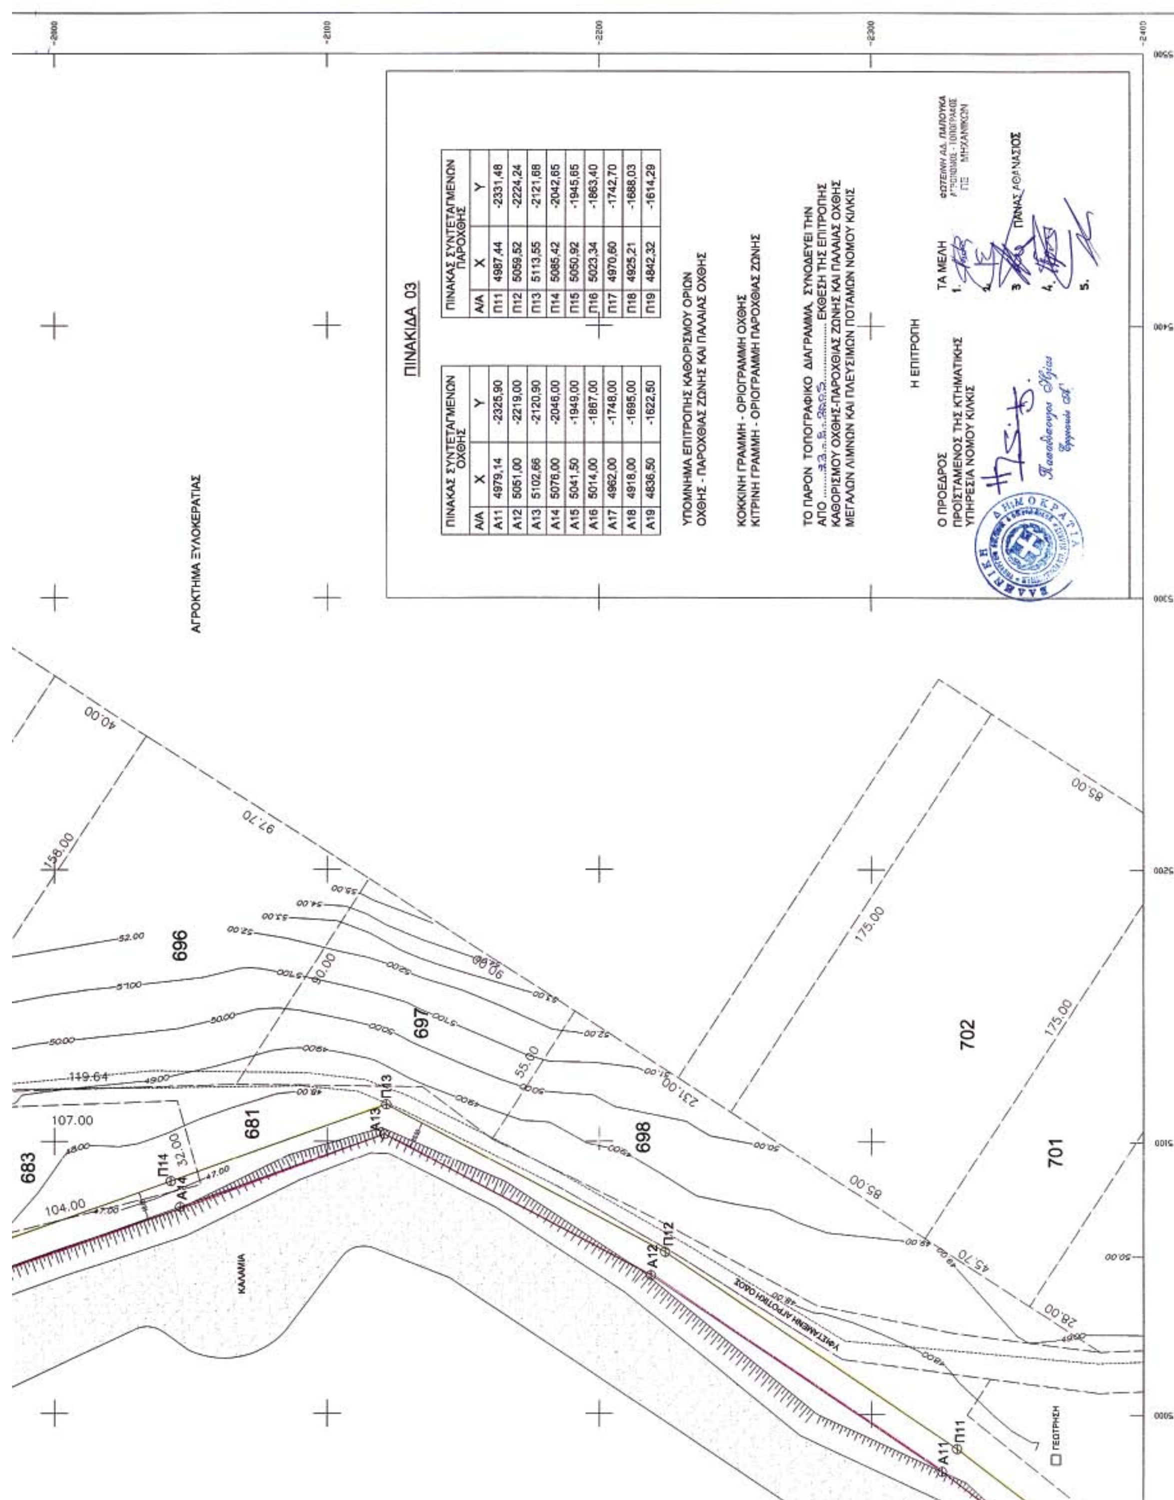

ΠΙΝΑΚΑΣ ΣΥΝΤΕΤΑΓΜΕΝΩΝ ΟΧΘΗΣ		
Α/Α	Χ	Υ
Α11	4979,14	-2325,90
Α12	5051,00	-2219,00
Α13	5102,66	-2120,90
Α14	5076,00	-2046,00
Α15	5041,50	-1949,00
Α16	5014,00	-1867,00
Α17	4962,00	-1748,00
Α18	4918,00	-1695,00
Α19	4836,50	-1622,50

ΠΙΝΑΚΑΣ ΣΥΝΤΕΤΑΓΜΕΝΩΝ ΠΑΡΟΧΘΗΣ		
Α/Α	Χ	Υ
Π11	4987,44	-2331,48
Π12	5059,52	-2224,24
Π13	5113,55	-2121,68
Π14	5085,42	-2042,65
Π15	5050,92	-1945,65
Π16	5023,34	-1863,40
Π17	4970,60	-1742,70
Π18	4925,21	-1688,03
Π19	4842,32	-1614,29

ΕΘΝΙΚΟ ΤΥΠΟΓΡΑΦΕΙΟ

ΕΦΗΜΕΡΙΔΑ ΤΗΣ ΚΥΒΕΡΝΗΣΕΩΣ

ΚΑΠΟΔΙΣΤΡΙΟΥ 34 * ΑΘΗΝΑ 104 32 * FAX 210 52 21 004
ΗΛΕΚΤΡΟΝΙΚΗ ΔΙΕΥΘΥΝΣΗ: http: www.et.gr – e-mail: webmaster @ et.gr

Πληροφορίες Α.Ε. - Ε.Π.Ε. και λοιπών Φ.Ε.Κ.: 210 527 9000
Φωτοαντίγραφα παλαιών ΦΕΚ - ΒΙΒΛΙΟΘΗΚΗ - ΜΑΡΝΗ 8 - Τηλ. (210)8220885 - 8222924
Δωρεάν διάθεση τεύχους Προκηρύξεων ΑΣΕΠ αποκλειστικά από Μάρνη 8 & Περιφερειακά Γραφεία
Δωρεάν ανάγνωση δημοσιευμάτων τεύχους Α΄ από την ιστοσελίδα του Εθνικού Τυπογραφείου

ΠΕΡΙΦΕΡΕΙΑΚΑ ΓΡΑΦΕΙΑ ΠΩΛΗΣΗΣ Φ.Ε.Κ.

ΘΕΣΣΑΛΟΝΙΚΗ - Βασ. Όλγας 227	**(2310) 423 956**	**ΛΑΡΙΣΑ** - Διοικητήριο	**(2410) 597449**
ΠΕΙΡΑΙΑΣ - Ευριπίδου 63	**(210) 413 5228**	**ΚΕΡΚΥΡΑ** - Σαμαρά 13	**(26610) 89 122**
ΠΑΤΡΑ - Κορίνθου 327	**(2610) 638 109**		**(26610) 89 105**
	(2610) 638 110	**ΗΡΑΚΛΕΙΟ** - Πεδιάδος 2	**(2810) 300 781**
ΙΩΑΝΝΙΝΑ - Διοικητήριο	**(26510) 87215**	**ΛΕΣΒΟΣ** - Πλ.Κωνσταντινουπόλεως 1	**(22510) 46 654**
ΚΟΜΟΤΗΝΗ - Δημοκρατίας 1	**(25310) 22 858**		**(22510) 47 533**

ΤΙΜΗ ΠΩΛΗΣΗΣ ΦΥΛΛΩΝ ΕΦΗΜΕΡΙΔΟΣ ΤΗΣ ΚΥΒΕΡΝΗΣΕΩΣ

Σε έντυπη μορφή:
- Για τα ΦΕΚ από 1 μέχρι 16 σελίδες σε 1 euro, προσαυξανόμενη κατά 0,20 euro για κάθε επιπλέον οκτασέλιδο ή μέρος αυτού.
- Για τα φωτοαντίγραφα ΦΕΚ σε 0,15 euro ανά σελίδα.

Σε μορφή CD:

Τεύχος	Περίοδος	EURO	Τεύχος	Περίοδος	EURO
Α΄	Ετήσιο	150	Αναπτυξιακών Πράξεων	Ετήσιο	50
Α	3μηνιαίο	40	Ν.Π.Δ.Δ.	Ετήσιο	50
Α΄	Μηνιαίο	15	Παράρτημα	Ετήσιο	50
Β'	Ετήσιο	300	Εμπορικής και Βιομηχανικής Ιδιοκτησίας	Ετήσιο	100
Β΄	3μηνιαίο	80	Ανωτάτου Ειδικού Δικαστηρίου	Ετήσιο	5
Β΄	Μηνιαίο	30	Διακηρύξεων Δημοσίων Συμβάσεων	Ετήσιο	200
Γ	Ετήσιο	50	Διακηρύξεων Δημοσίων Συμβάσεων	Εβδομαδιαίο	5
Δ΄	Ετήσιο	220	Α.Ε. & Ε.Π.Ε	Μηνιαίο	100
Δ΄	3μηνιαίο	60			

- Η τιμή πώλησης μεμονωμένων Φ.Ε.Κ ειδικού ενδιαφέροντος σε μορφή cd-rom και μέχρι 100 σελίδες σε 5 euro προσαυξανόμενη κατά 1 euro ανά 50 σελίδες.
- Η τιμή πώλησης σε μορφή cd-rom δημοσιευμάτων μιας εταιρείας στο τεύχος Α.Ε. και Ε.Π.Ε. σε 5 euro ανά έτος.

ΠΑΡΑΓΓΕΛΙΑ ΚΑΙ ΑΠΟΣΤΟΛΗ Φ.Ε.Κ. : τηλεφωνικά : 210 - 4071010, fax : 210 - 4071010 internet : http://www.et.gr.

ΕΤΗΣΙΕΣ ΣΥΝΔΡΟΜΕΣ Φ.Ε.Κ.

	Σε έντυπη μορφή	Από το Internet
Α΄ (Νόμοι, Π.Δ., Συμβάσεις κτλ.)	225 €	190 €
Β΄ (Υπουργικές αποφάσεις κτλ.)	320 €	225 €
Γ΄ (Διορισμοί, απολύσεις κτλ. Δημ. Υπαλλήλων)	65 €	ΔΩΡΕΑΝ
Δ΄ (Απαλλοτριώσεις, πολεοδομία κτλ.)	320 €	160 €
Αναπτυξιακών Πράξεων και Συμβάσεων (Τ.Α.Π.Σ.)	160 €	95 €
Ν.Π.Δ.Δ. (Διορισμοί κτλ. προσωπικού Ν.Π.Δ.Δ.)	65 €	ΔΩΡΕΑΝ
Παράρτημα (Προκηρύξεις θέσεων ΔΕΠ κτλ.)	33 €	ΔΩΡΕΑΝ
Δελτίο Εμπορικής και Βιομ/κής Ιδιοκτησίας (Δ.Ε.Β.Ι.)	65 €	33 €
Ανωτάτου Ειδικού Δικαστηρίου (Α.Ε.Δ.)	10 €	ΔΩΡΕΑΝ
Ανωνύμων Εταιρειών & Ε.Π.Ε.	2.250 €	645 €
Διακηρύξεων Δημοσίων Συμβάσεων (Δ.Δ.Σ.)	225 €	95 €
Πρώτο (Α΄), Δεύτερο (Β΄) και Τέταρτο (Δ΄)	–	450 €

- Το τεύχος του ΑΣΕΠ (έντυπη μορφή) θα αποστέλλεται σε συνδρομητές με την επιβάρυνση των 70 euro, ποσό το οποίο αφορά ταχυδρομικά έξοδα.
- Για την παροχή δικαιώματος ηλεκτρονικής πρόσβασης σε Φ.Ε.Κ. προηγουμένων ετών και συγκεκριμένα στα τεύχη Α΄, Β΄, Δ΄, Αναπτυξιακών Πράξεων & Συμβάσεων, Δελτίο Εμπορικής και Βιομηχανικής Ιδιοκτησίας και Διακηρύξεων Δημοσίων Συμβάσεων, η τιμή προσαυξάνεται πέραν του ποσού της ετήσιας συνδρομής έτους 2005, κατά 25 euro ανά έτος παλαιότητας και ανά τεύχος, για δε το τεύχος Α.Ε. & Ε.Π.Ε., κατά 30 euro.

* Οι συνδρομές του εσωτερικού προπληρώνονται στις ΔΟΥ (το ποσό συνδρομής καταβάλλεται στον κωδικό αριθμό εσόδων ΚΑΕ 2531 και το ποσό υπέρ ΤΑΠΕΤ (5% του ποσού της συνδρομής) στον κωδικό αριθμό εσόδων ΚΑΕ 3512).Το πρωτότυπο αποδεικτικό είσπραξης (διπλότυπο) θα πρέπει να αποστέλλεται ή να κατατίθεται στην αρμόδια Υπηρεσία του Εθνικού Τυπογραφείου.
* Η πληρωμή του υπέρ ΤΑΠΕΤ ποσοστού που αντιστοιχεί σε συνδρομές, εισπράττεται και από τις ΔΟΥ.
* Οι συνδρομητές του εξωτερικού έχουν τη δυνατότητα λήψης των δημοσιευμάτων μέσω internet, με την καταβολή των αντίστοιχων ποσών συνδρομής και ΤΑΠΕΤ .
* Οι Νομαρχιακές Αυτοδιοικήσεις, οι Δήμοι, οι Κοινότητες ως και οι επιχειρήσεις αυτών πληρώνουν το μισό χρηματικό ποσό της συνδρομής και ολόκληρο το ποσό υπέρ του ΤΑΠΕΤ.
* Η συνδρομή ισχύει για ένα ημερολογιακό έτος. Δεν εγγράφονται συνδρομητές για μικρότερο χρονικό διάστημα.
* Η εγγραφή ή ανανέωση της συνδρομής πραγματοποιείται το αργότερο μέχρι την 31ην Δεκεμβρίου κάθε έτους.
* Αντίγραφα διπλοτύπων, ταχυδρομικές επιταγές και χρηματικά γραμμάτια δεν γίνονται δεκτά.

Οι υπηρεσίες εξυπηρέτησης των πολιτών λειτουργούν καθημερινά από 08.00΄ έως 13.00΄

ΑΠΟ ΤΟ ΕΘΝΙΚΟ ΤΥΠΟΓΡΑΦΕΙΟ